


6250

1200

1800

400

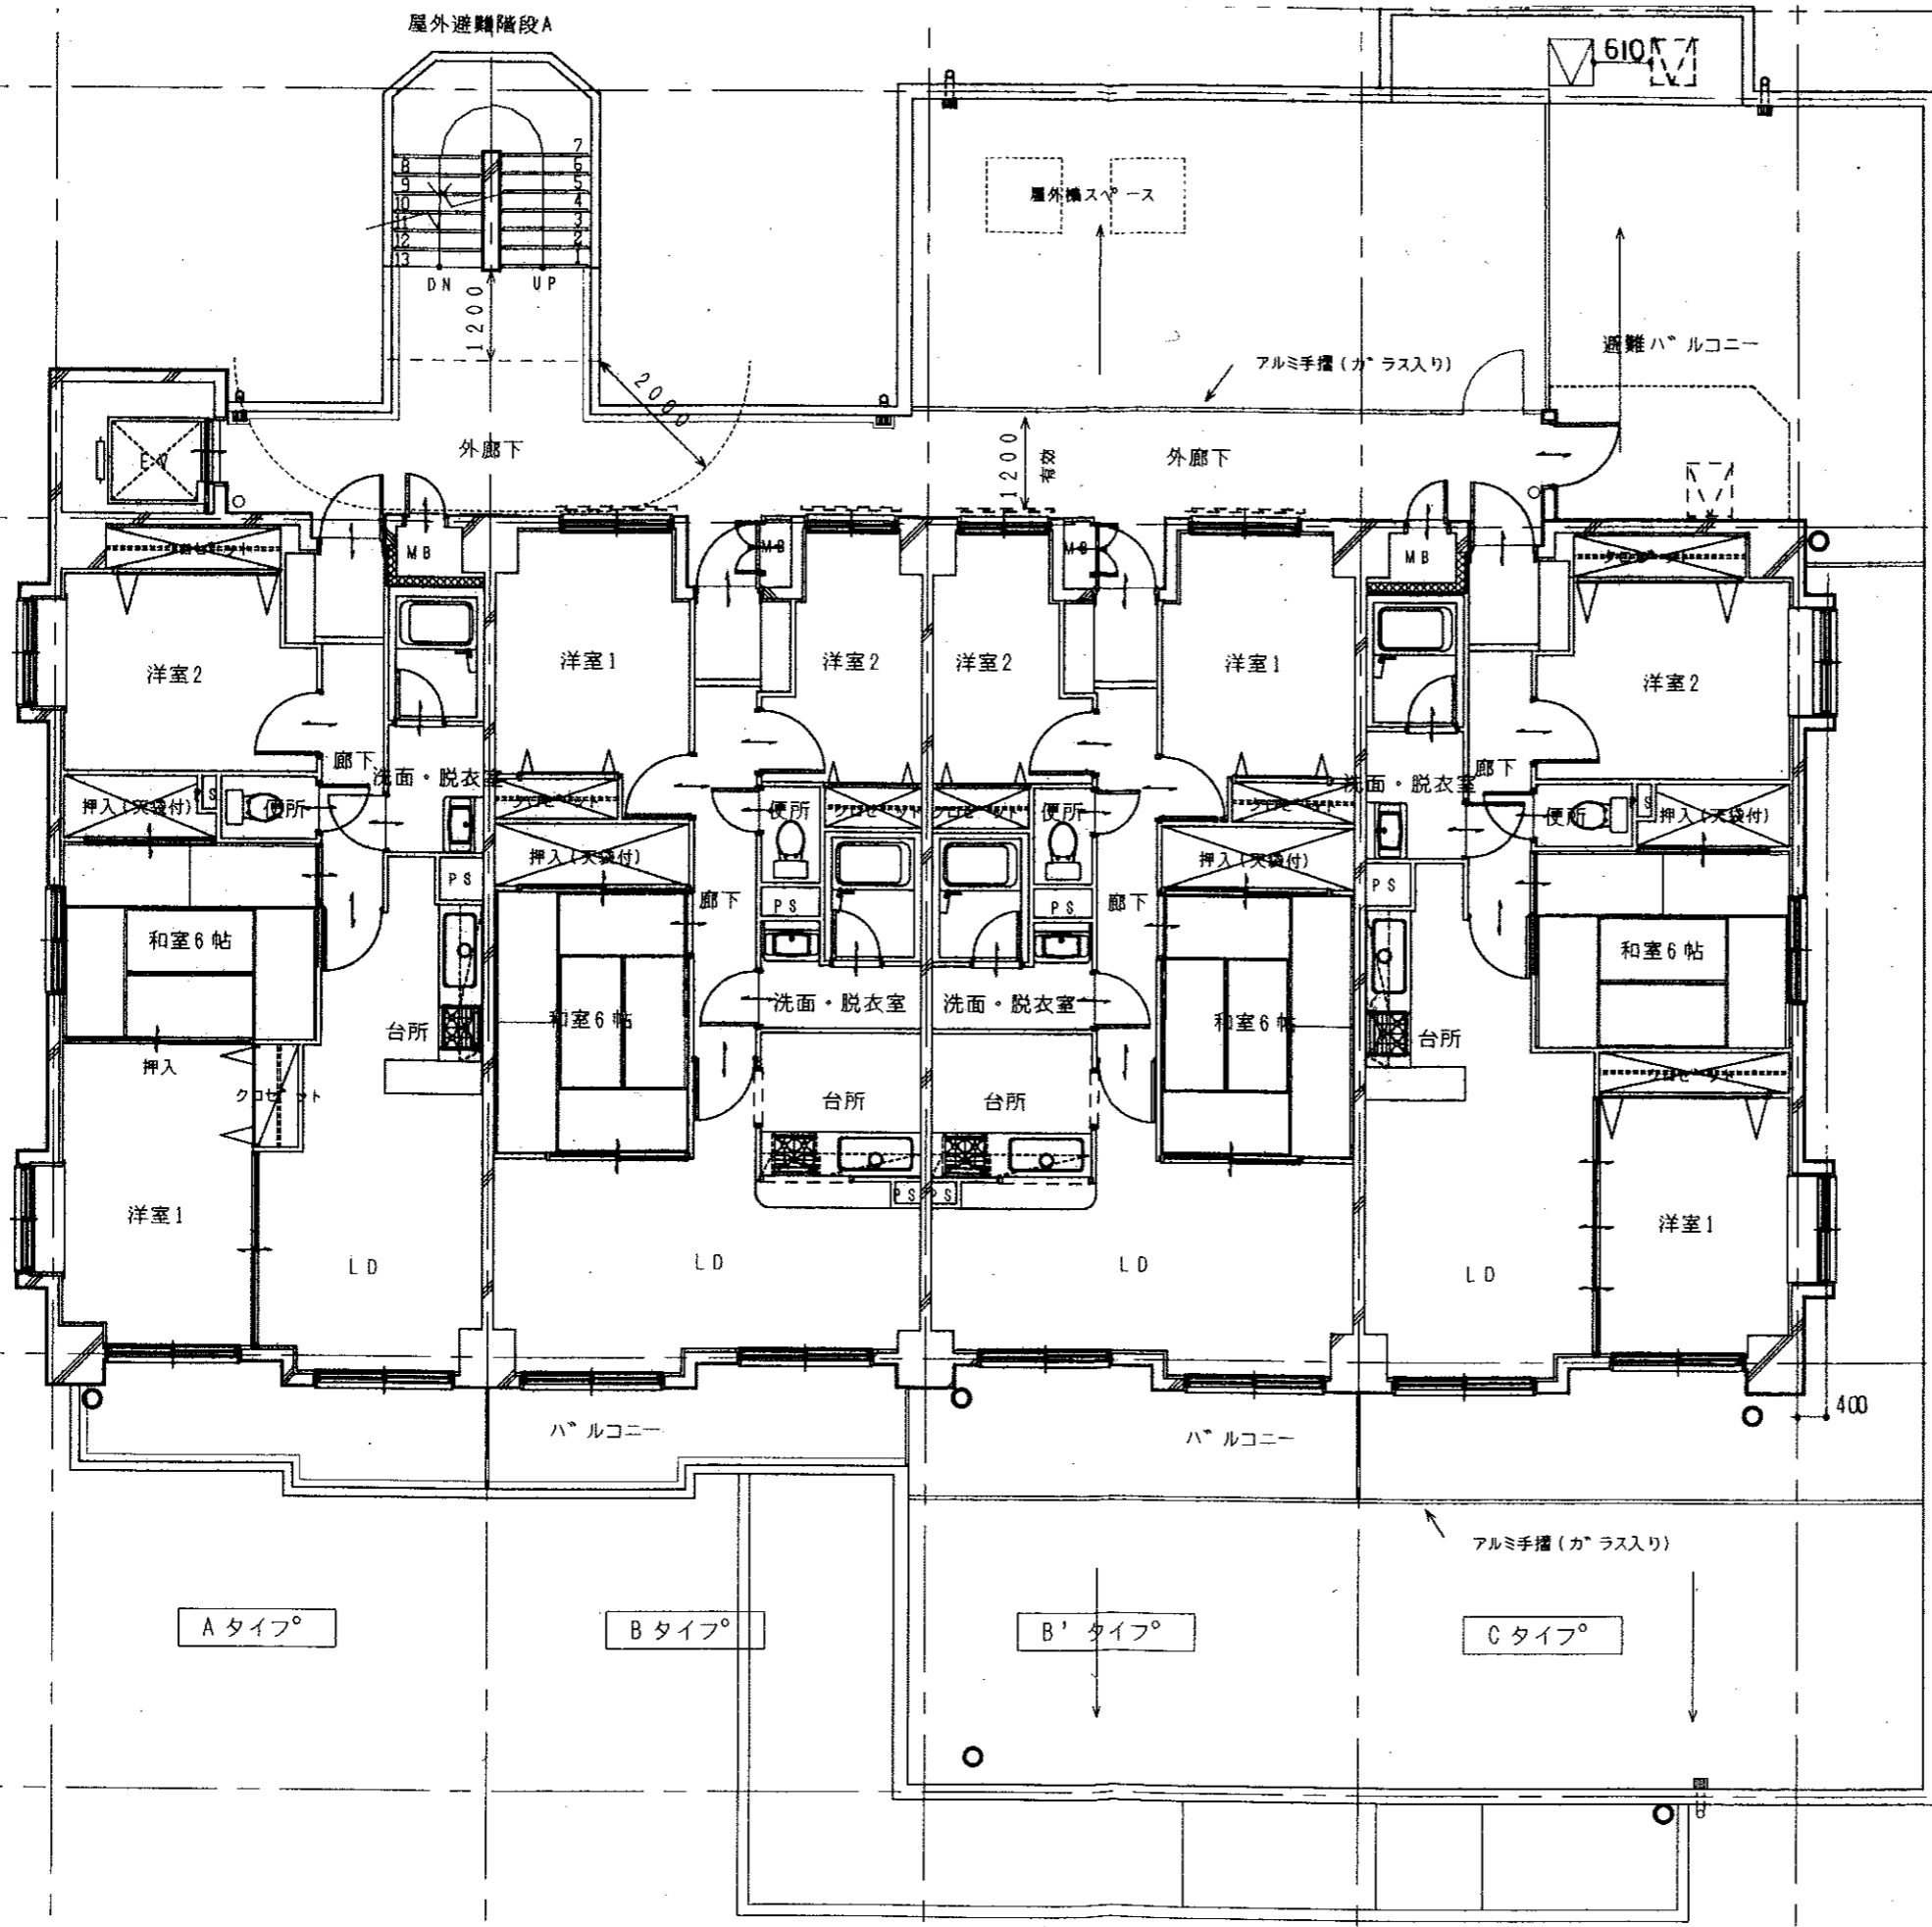

3階平面図 1/100

凡例

- コンクリート壁 (ア) 150 以上
- ALC版 (ア) 75 2時間耐火 (
- 軽鉄間仕切壁 両面ガラスセ
ニ枚重張り軽量
(個) 2101
- MB, PSはスラブによる水平区とする
- 粉末消火器 ABC10型 (ホッ